


VZOROVÉ PŘÍČNÉ ŘEZY

S 7,5 / 40 (50) ZTUŽENÝ SVAH, ŽLAB (RIGOL), TERÉNNÍ ÚPRAVY

km 0,370 - 0,450
TDZ: II; NÚP: D0

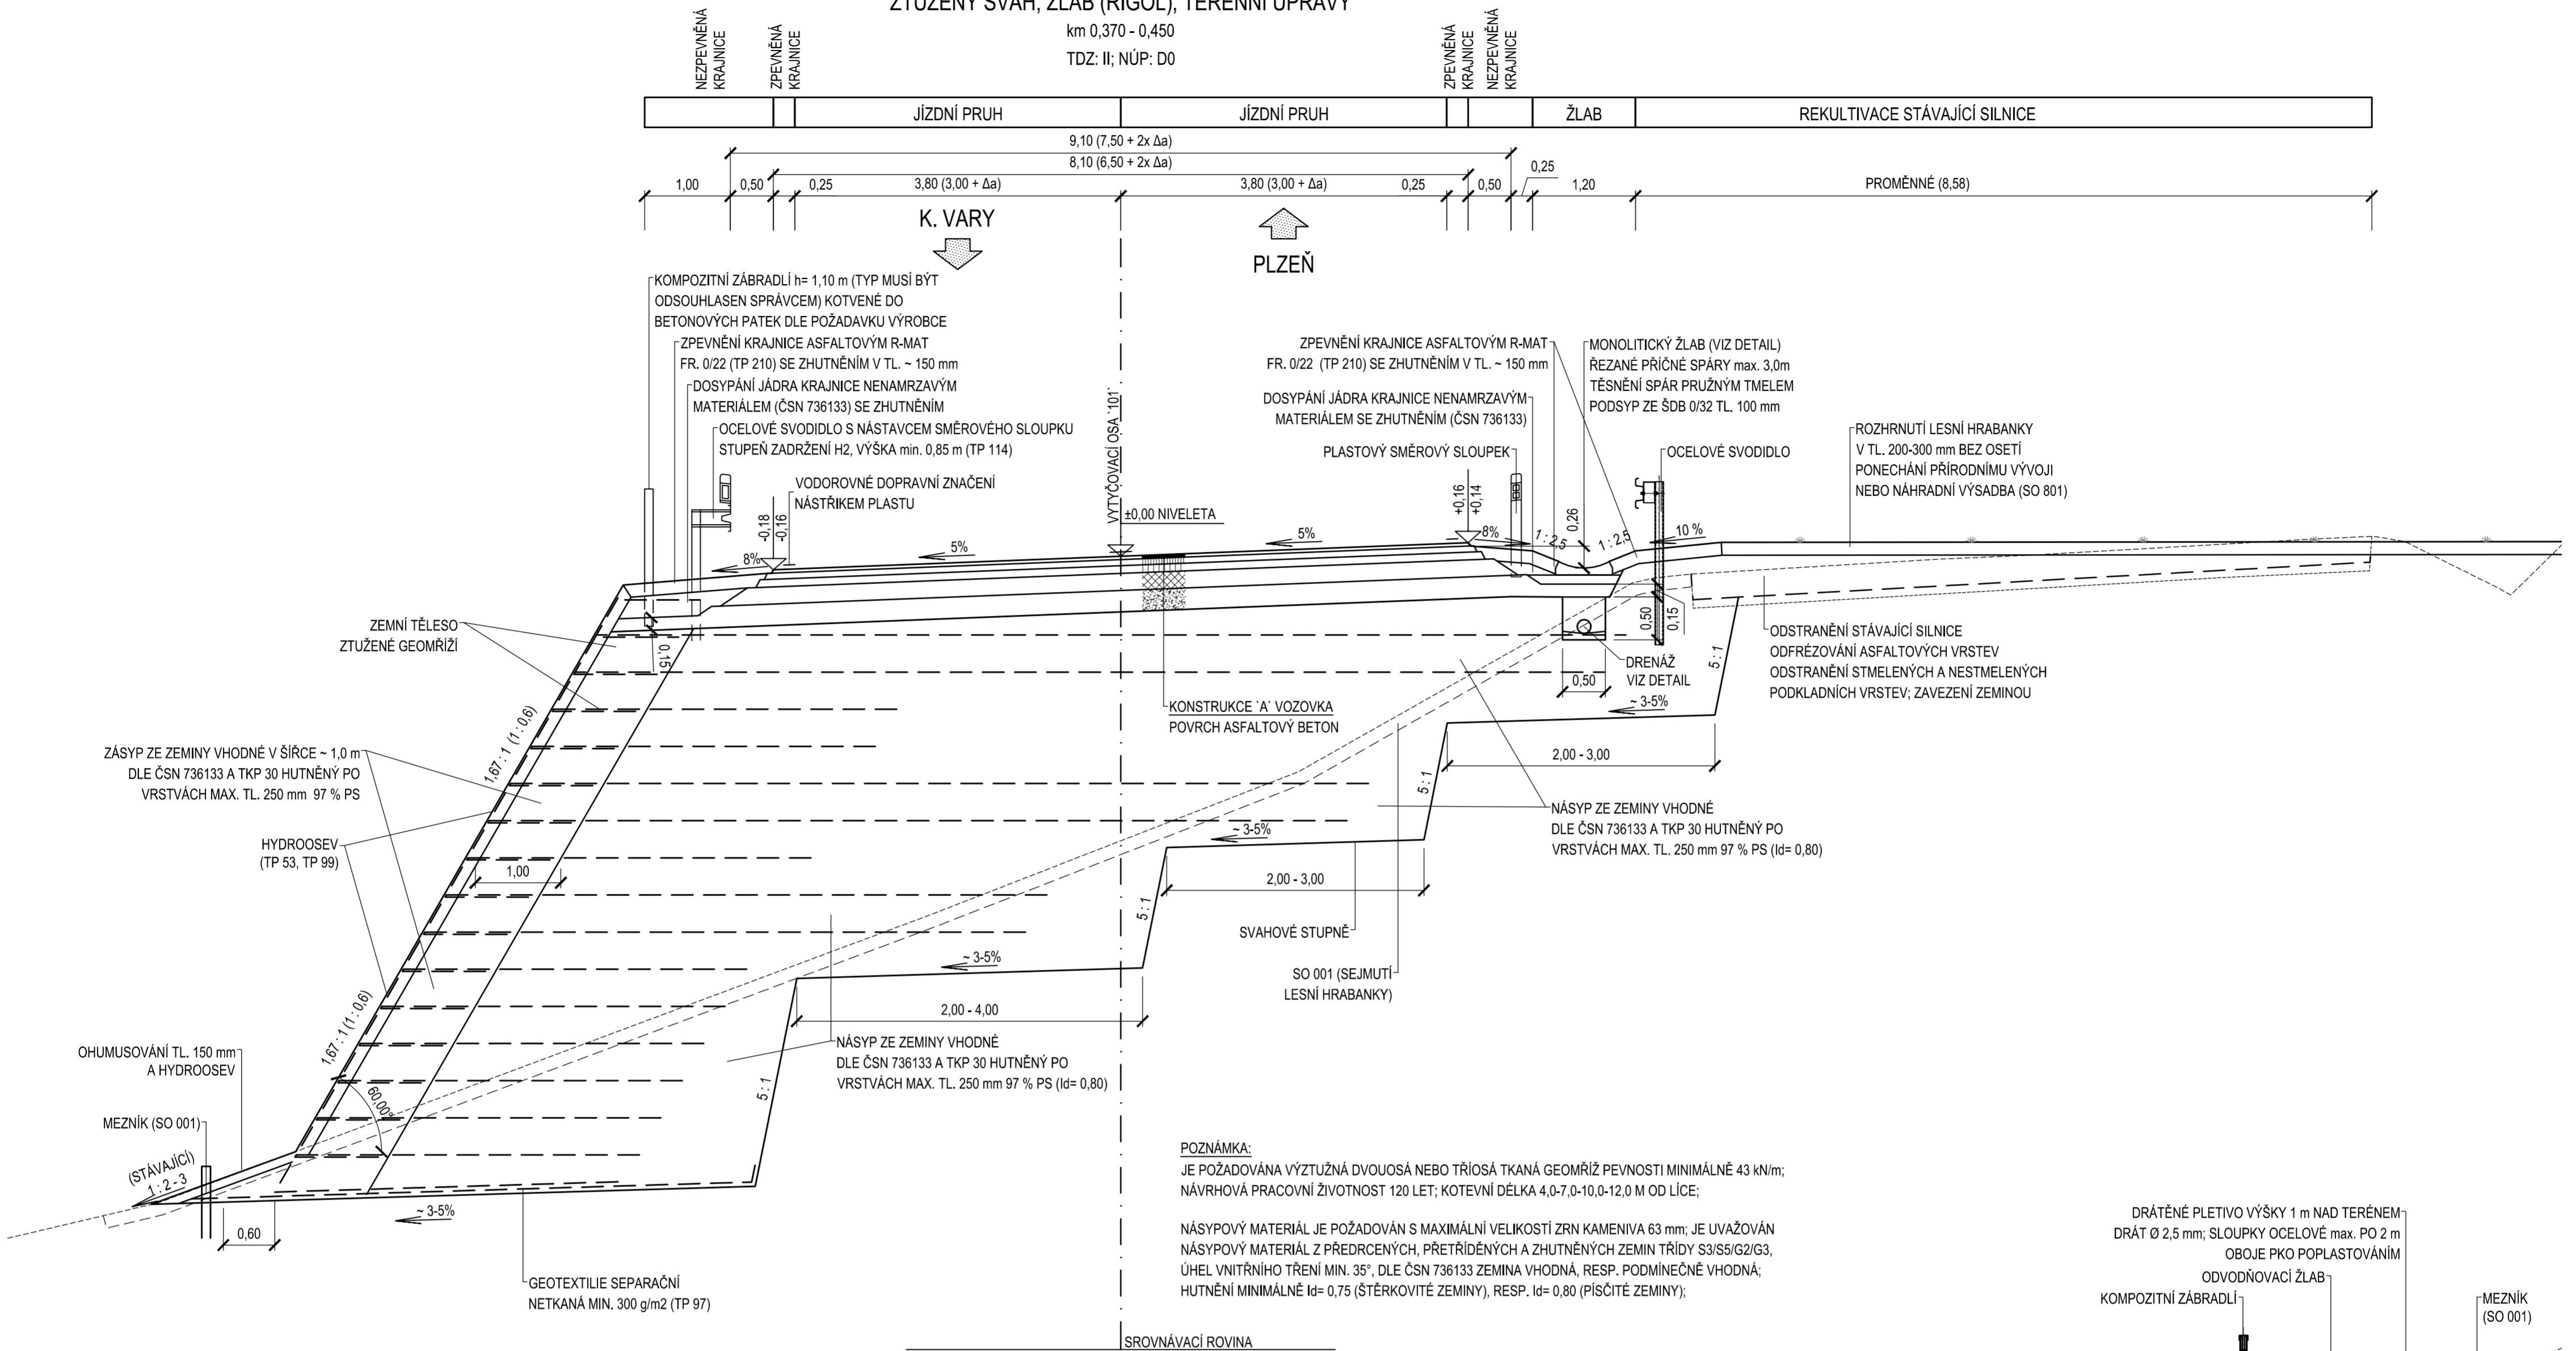

S 7,5 / 40 (50) TERÉNNÍ ÚPRAVY, ŽLAB (RIGOL), ZÁRUBNÍ ZEĎ

km 0,450 - 0,700 (PŘECHODNICE)
TDZ: II; NÚP: D0

