



POSTUP VÝSTAVBY – ČÁST 1

- 1 - realizace pilotového založení
- 2 - realizace spodní stavby
- zřízení montážní plošiny v poli 9 a 10
- zřízení montážních bábek pro výsun NK
- 3 - betonáž 1. segmentu na montážní plošině a jeho následné předepnutí
- osazení výsuného nosu
- pevný bod pa celou dobu výsunu bude v místě montážní plošiny
- zahájení průběžného monitoringu délkových změn NK a jeho měření během výsunu
- 4 - výsun 1. segmentu na montážní plošině a jeho následné předepnutí
- betonáž 2. segmentu na montážní plošině
- 5 - díleč výsun NK
- betonáž 3. segmentu na montážní plošině a jeho následné předepnutí
- 6 - díleč výsun NK
- betonáž 4. segmentu na montážní plošině a jeho následné předepnutí

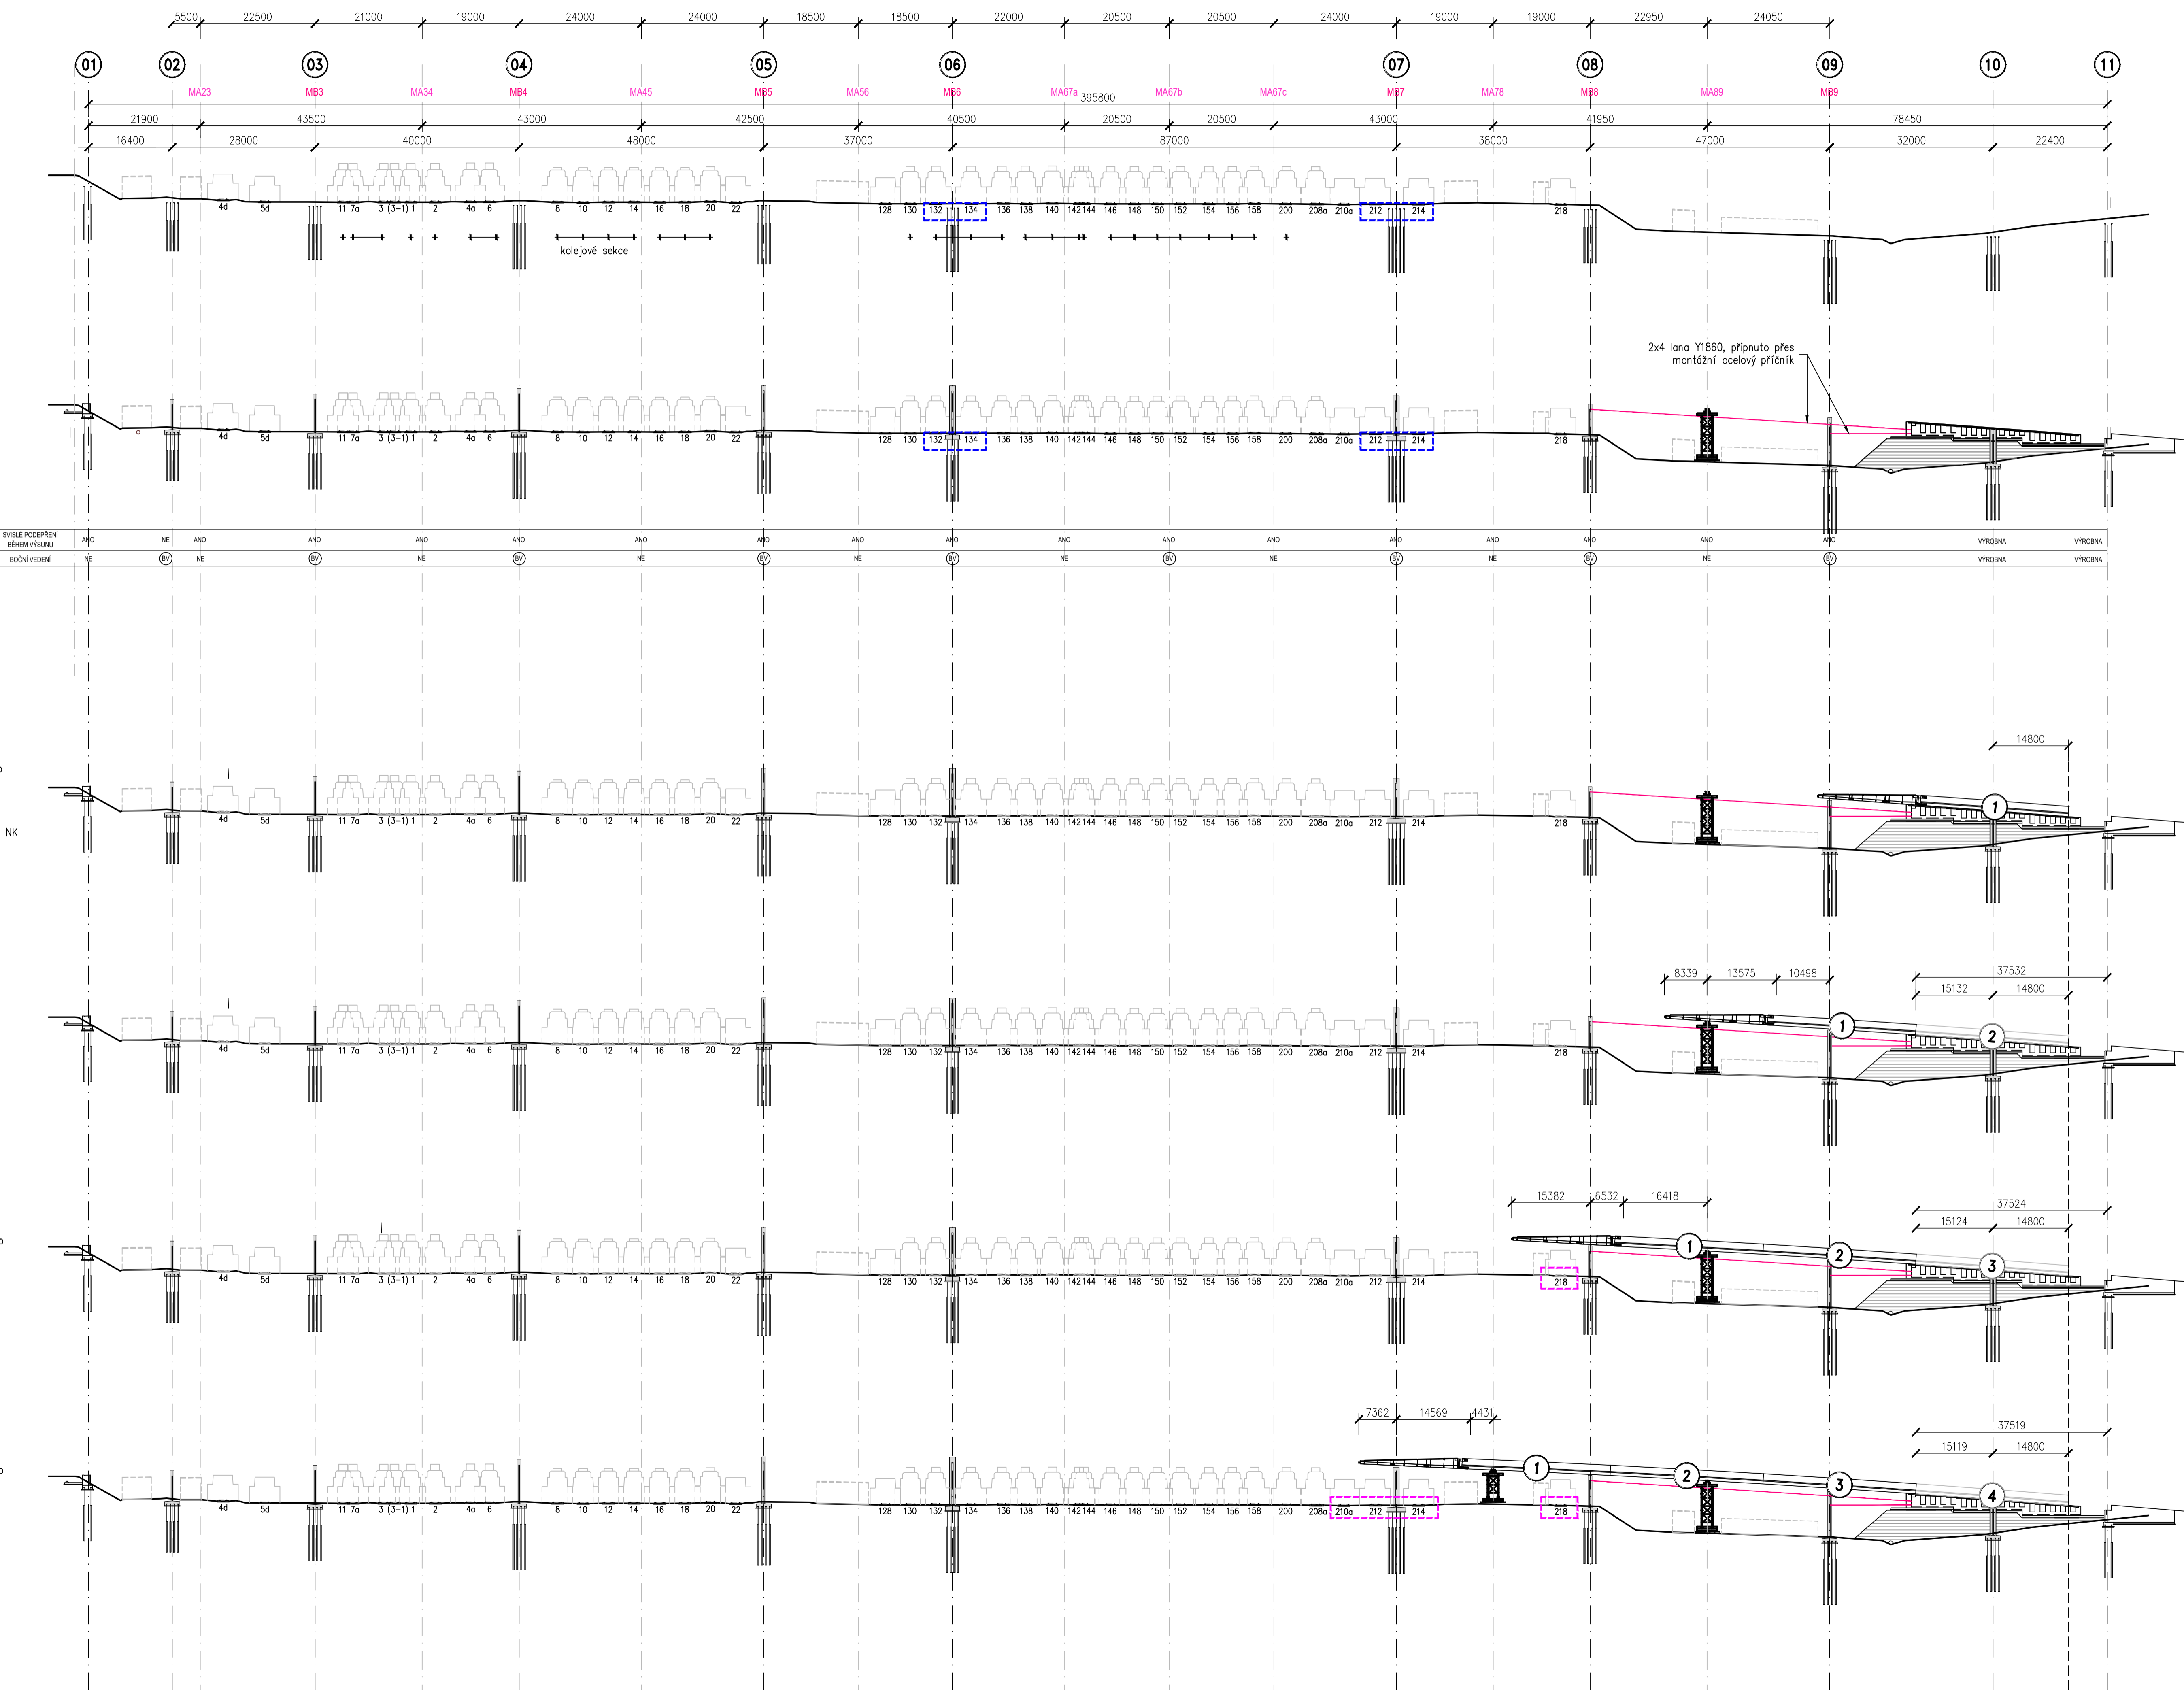

SYSTEM KÓT VE VYSUNUTÉ POLOZE
 ZÁVAZNÉ JSOU KÓTY VE VÝROBNĚ, KTERÉ JSOU VZTAŽENY K ČELU SEGMENTU. DO TĚTO POLOHY MUSÍ BÝT SEGMENT VŽDY ODSUNUT.
 INFORMATIVNÍ JSOU KÓTY U VÝSUNU NOSU, KTERÉ JSOU VZTAŽENY K TEORETICKÉ DÉLCE BEZ PŘÍDAVKO K PRODLOUŽENÍ SEGMENTU A STAVU PŘI 10°C.
 POLOHA A ŘEŠENÍ MONTÁŽNÍCH BÁBEK (TYP MA) A TVAR PLNOSTĚNĚHO NOSU JSOU PŘEVZATY Z DOKUMENTACE OD FIRMY V-COR

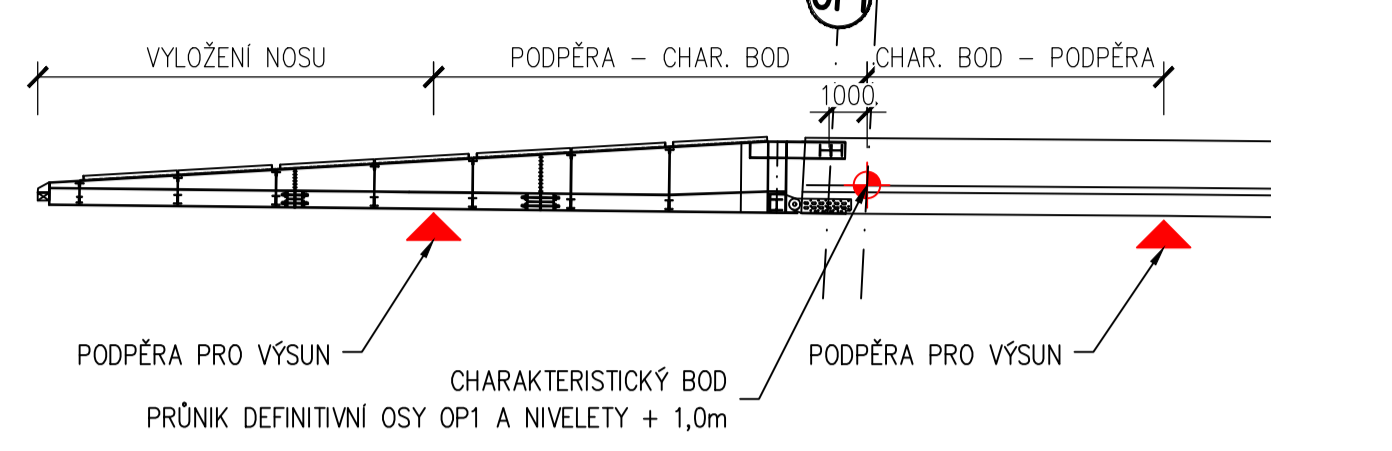

LEGENDA OMEZENÍ NA KOLEJÍCH

- POŽADAVEK NA OMEZENÍ PROVOZU A TRAKCE PŘI VYSOUVÁNÍ KCE
- POŽADAVEK NA OMEZENÍ PROVOZU A TRAKCE TRVALE
- TRAKCE PROPOJENÉ S OMEZENÍMI ÚSEKY.
- POŽADAVEK NA OMEZENÍ PROVOZU A TRAKCE BĚHEM ZAKLÁDÁNÍ A ZHOTOVENÍ PILÍŘŮ

POZNÁMKA:
 OMEZENÍ NA KOLEJÍCH JSOU OZNAČENY DO FÁZE 16. V DALŠÍCH FÁZÍCH BUDOU UPŘESNĚNY DLE AKTUALIZOVANÉHO HARMONOGRAMU STAVBY

vydání	popis	datum
01	PRVNÍ VYDÁNÍ	
02		
03		

LÁVKA PRO PĚŠÍ PŘES KOLEJIŠTĚ NÁDRAŽÍ V CHEBU
 Realizační dokumentace stavby

INVESTOR STAVBY
MĚSTO CHEB
 náměstí krále Jiřího z Poděbrad 1/14
 350 20 Cheb

ZHOTOVITEL
Raeder & Falge s.r.o.
 Přívozní 114/2
 410 02 Lovosice

GENERÁLNÍ PROJEKTANT
Stráský, Hustý a partneři s. r. o.
 Bohunická 50
 619 00 Brno

Prof. číslo 01/2022
Část NOSNÁ KONSTRUKCE
 SO 201

VEDOUcí PROJEKTANT Ing. Jan NOVÁČEK, Ph.D.	STRUČNĚ Ing. Pavel KOLENČEK	STRUČNĚ Ing. Libor LONDA	STRUČNĚ prof. Ing. Jiří STRÁSKÝ, DrC.	STRUČNĚ KRAJ: KARLOVARSKÝ OKRES: CHEB KATASTRÁLNÍ ÚZEMÍ: CHEB	STRUČNĚ STUPĚŇ DATUM FORMÁT MĚŘITKO Č. ZAKÁZKY VERZE	STRUČNĚ RCS 08/2022 10 x A4 1:500 20 025 V1
NÁZEV PŘÍLOHY POSTUP VÝSTAVBY - ČÁST 1			NÁZEV OBJEKTU LÁVKA PRO PĚŠÍ PŘES KOLEJIŠTĚ NÁDRAŽÍ V CHEBU SO 201 Lávka přes kolejíště		Č. VÝKRESU 201.403.01	